


Přístup ke zdravotnickému zařízení zachován ve směru od autobusového nádraží.

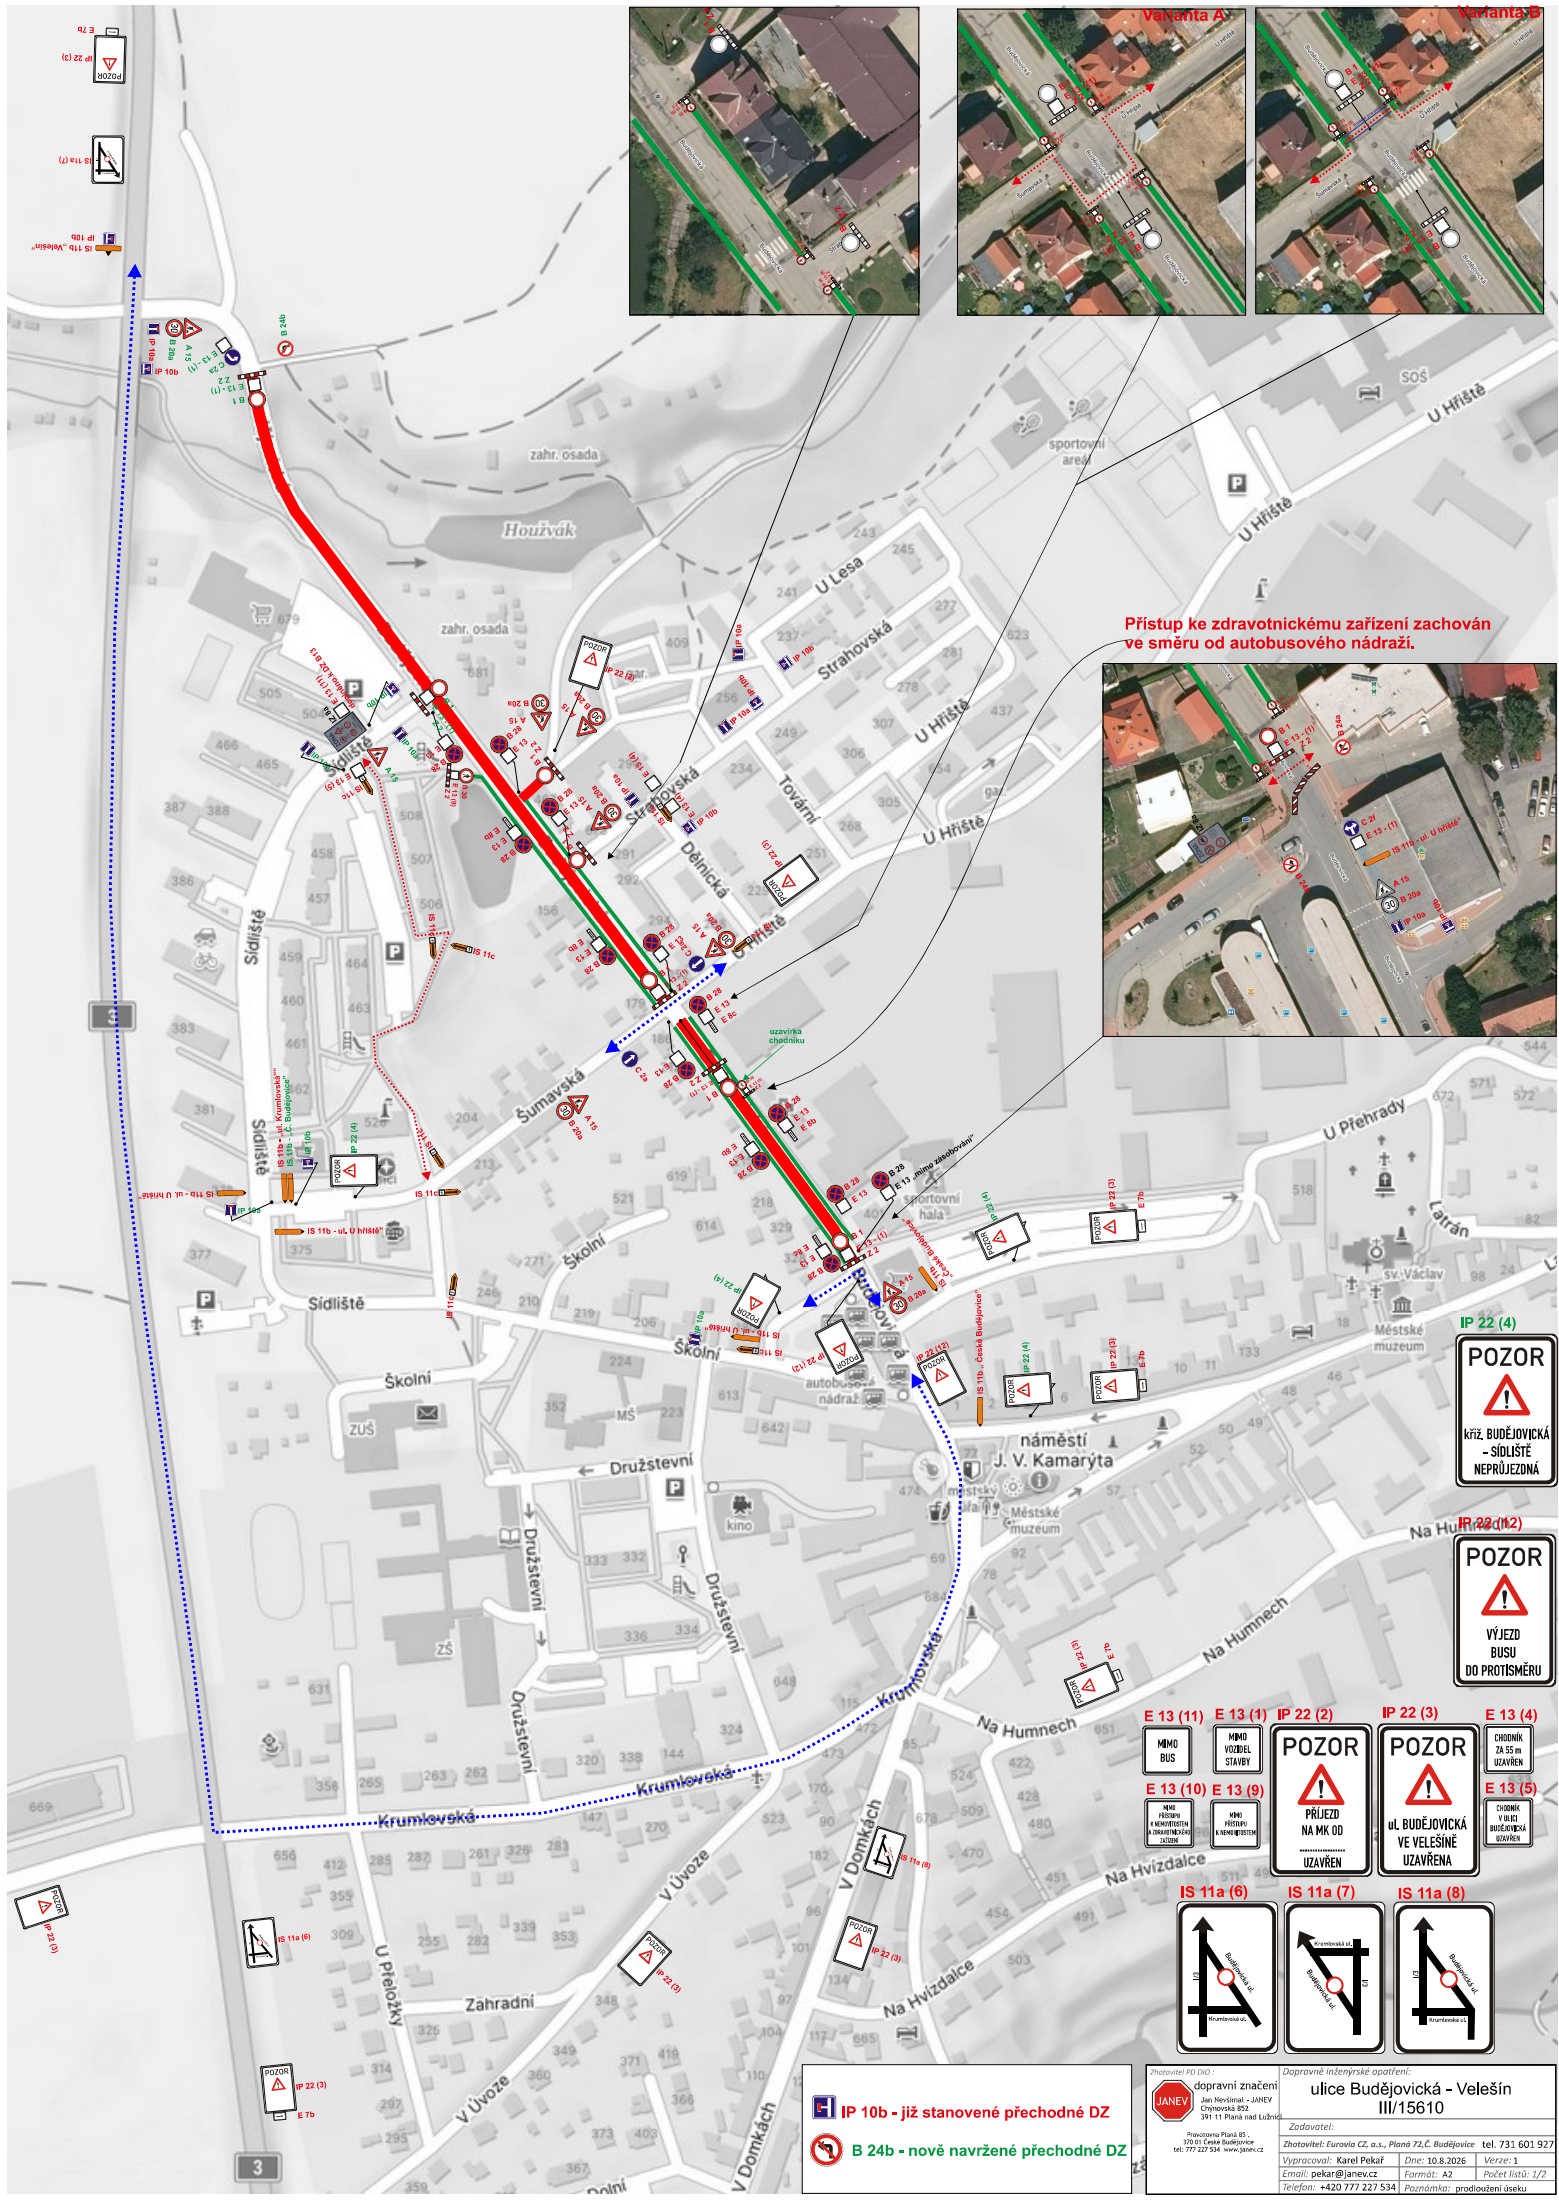

E 13 (11)	E 13 (1)	IP 22 (2)	IP 22 (3)	E 13 (4)
MIMO BUS	MIMO VOZIDEL STAVBY	POZOR PŘÍJEZD NA MK OD ÚZAVŘENÍ	POZOR ÚL. BUDĚJOVICKÁ VE VELEŠÍNĚ UZAVŘENA	CHODNÍK ZA 55 m UZAVŘEN

--	--	--	--	--	--	--